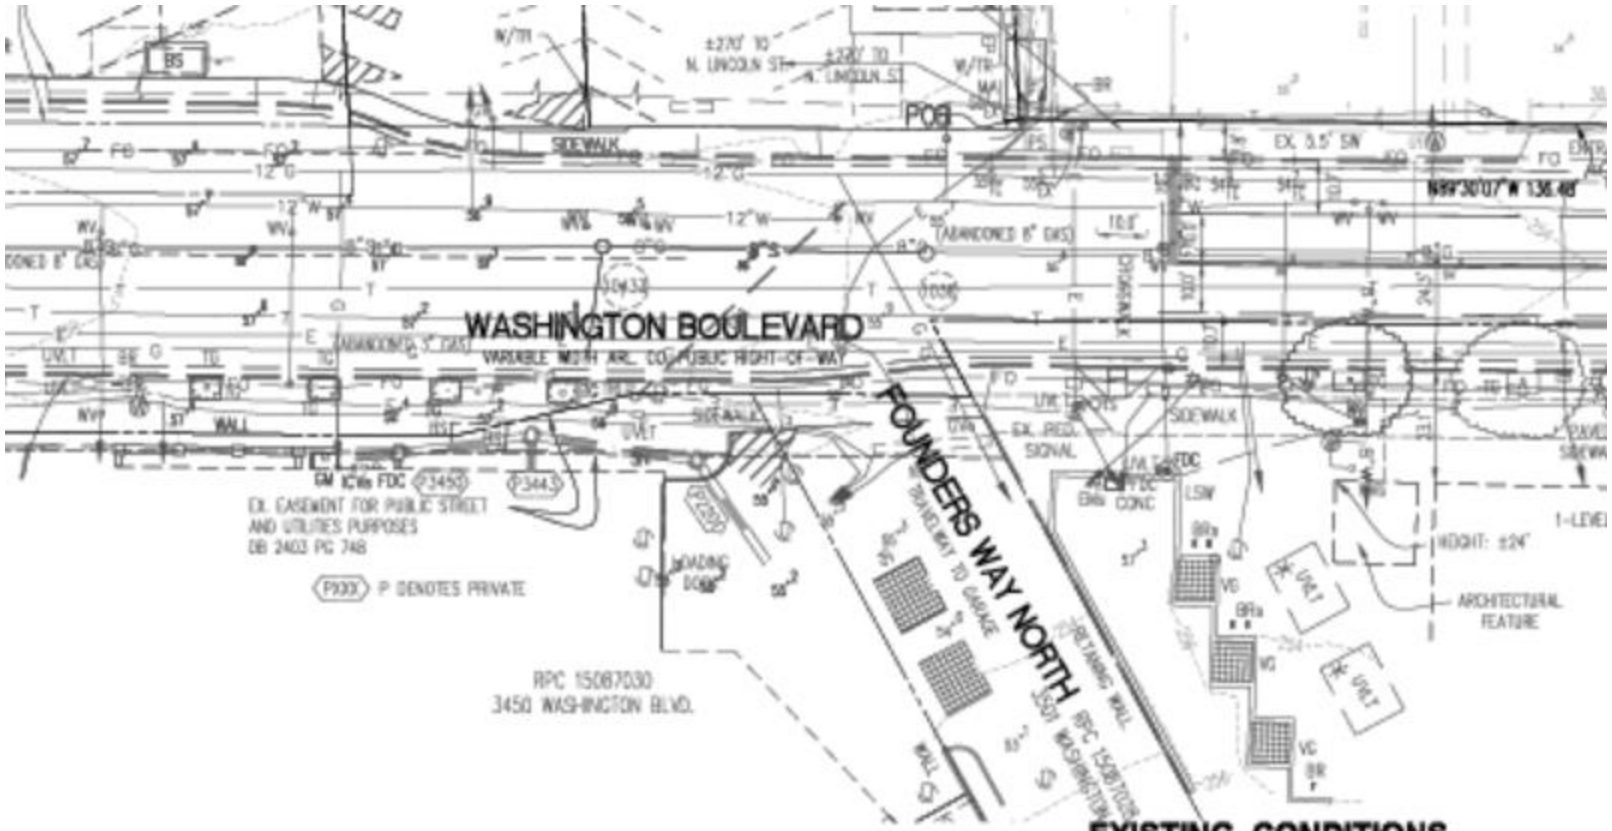

EXISTING CONDITIONS

SCALE: 1" = 25'